


# SUOMEN PANKKI

HELSINKI  
II 43 15

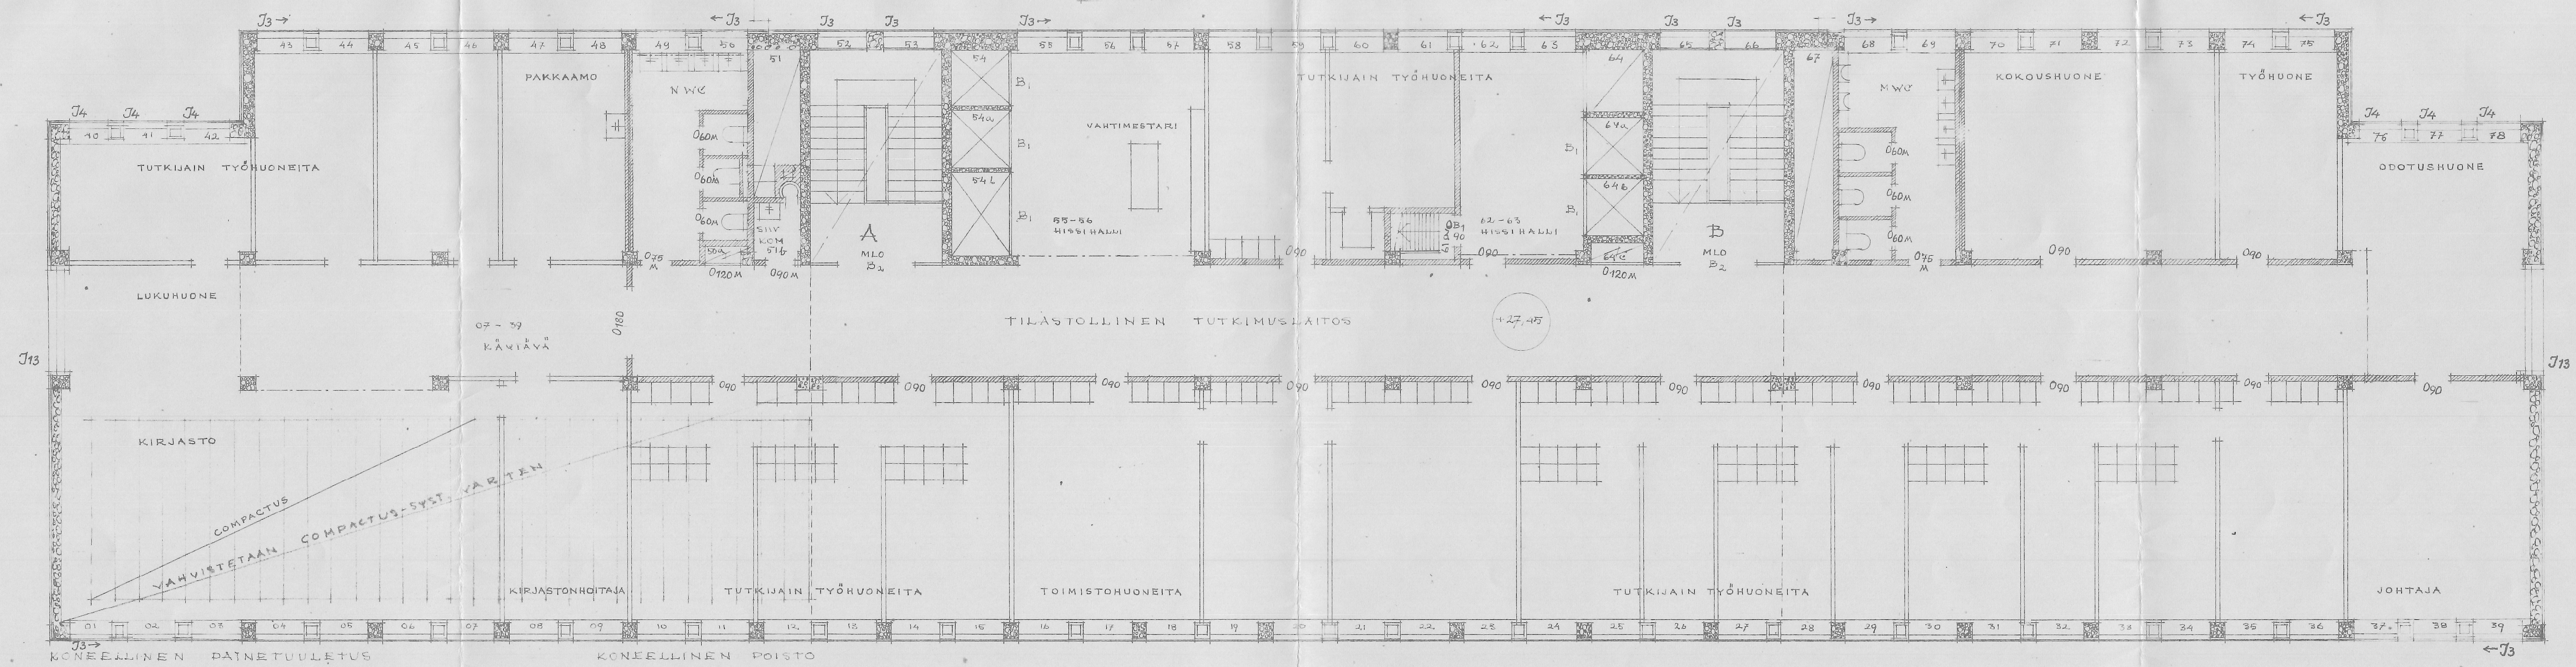

## HUONETILOJEN KÄYTTÖSUUNNITELMA

LUONNOS 23. 10. 1958

IV KERROS 1:100



13. 10 1958  
MUUTETTU 30. 6. 1958  
TAMPERE 27. 9. 1957

*Handwritten signature*